BV Bornhodlt

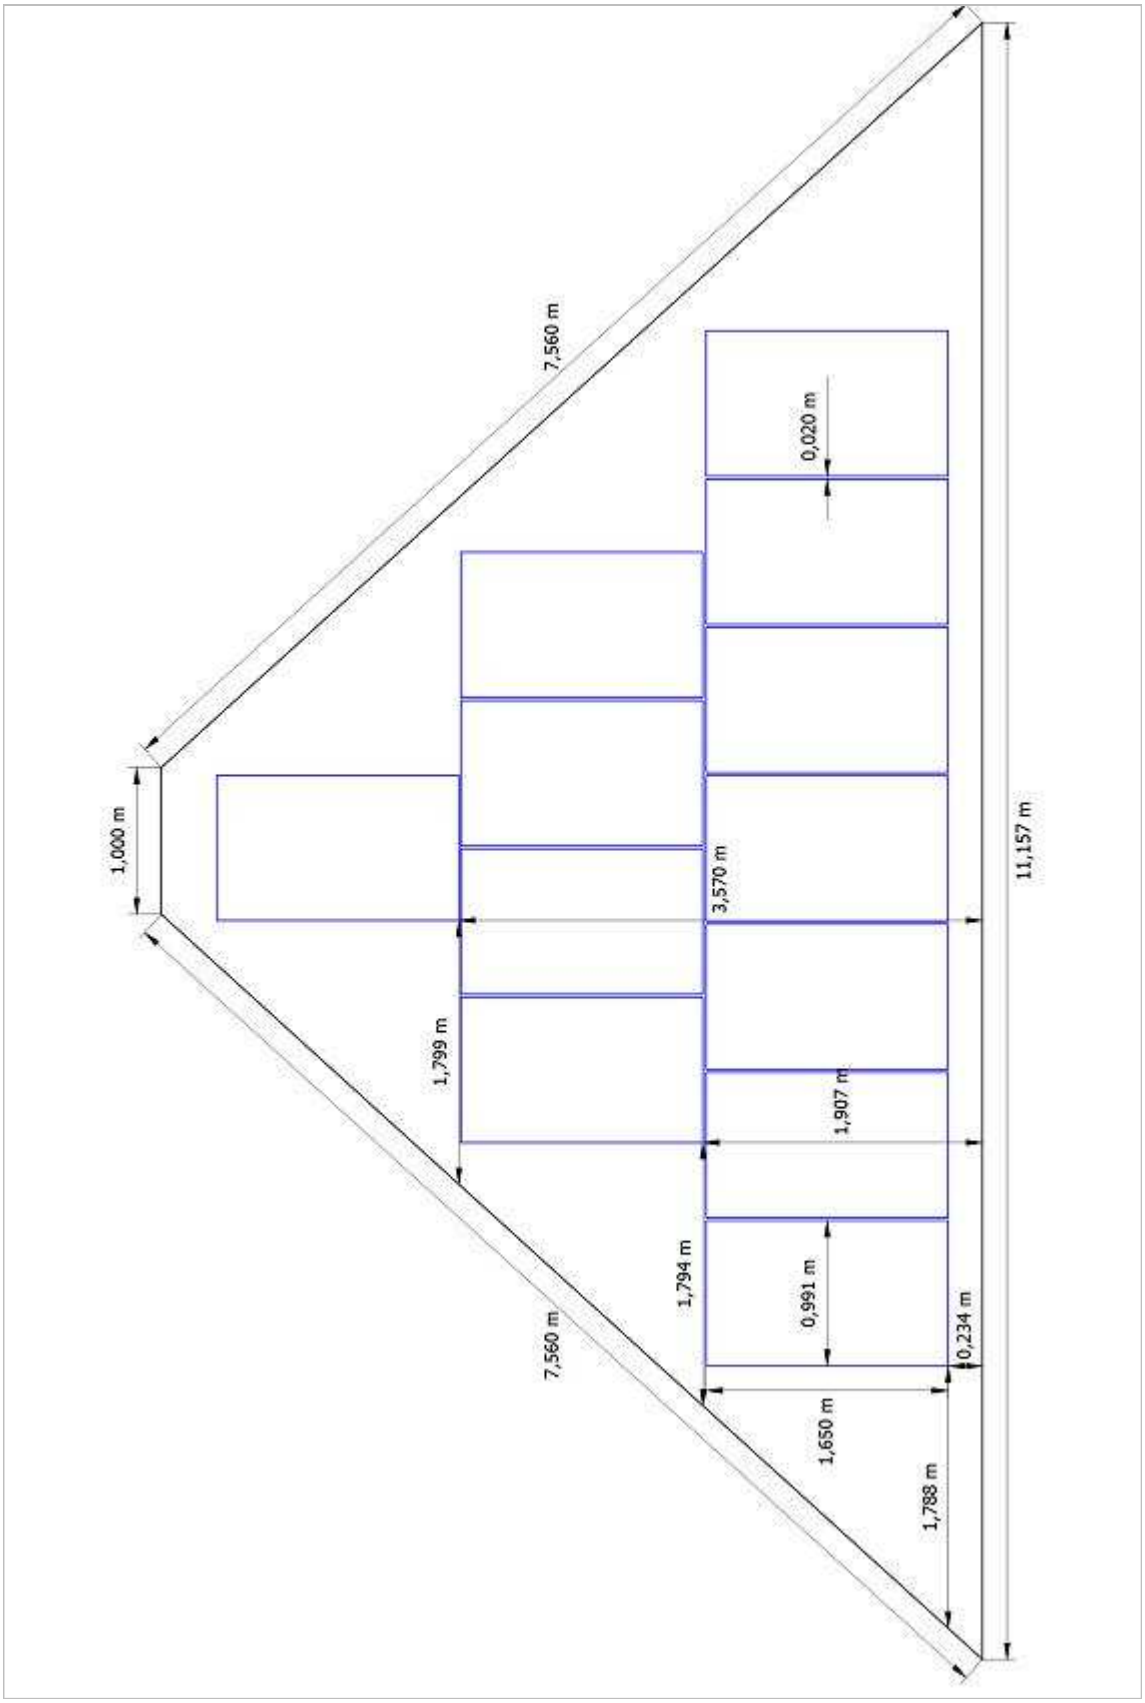

Dachfläche Ost

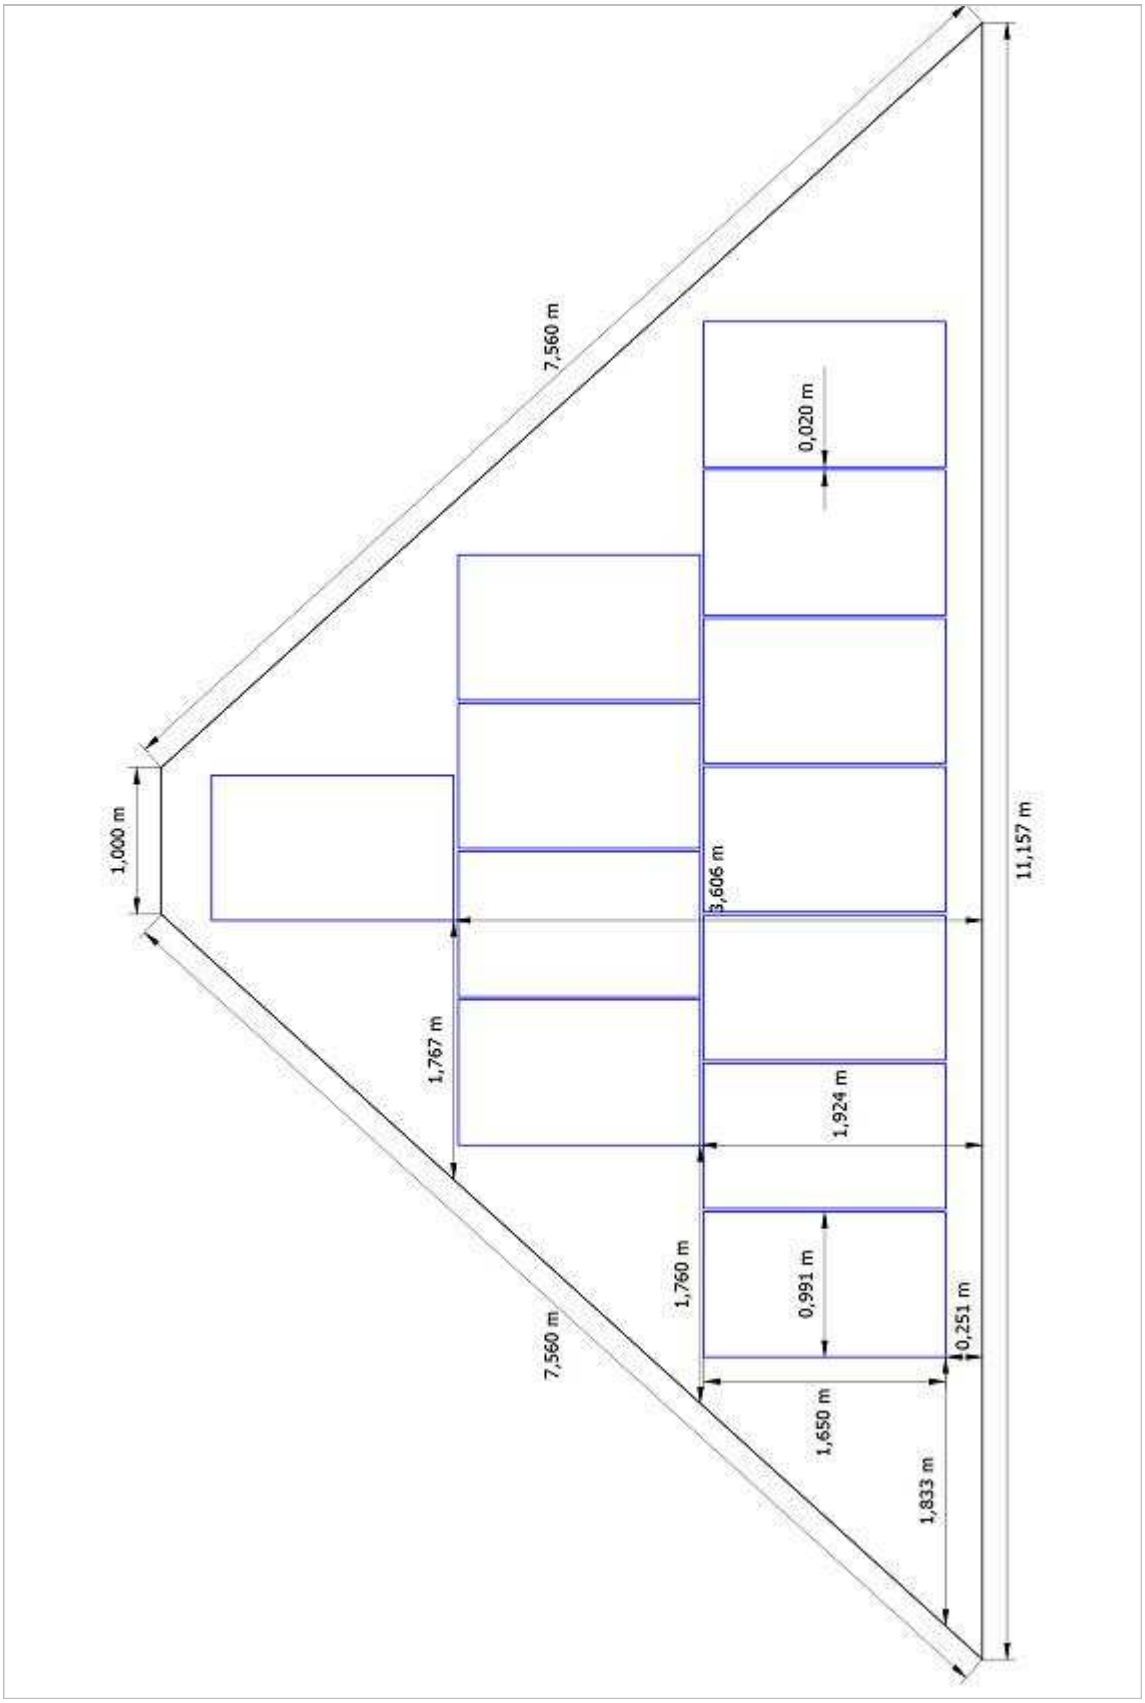

Dachfläche West

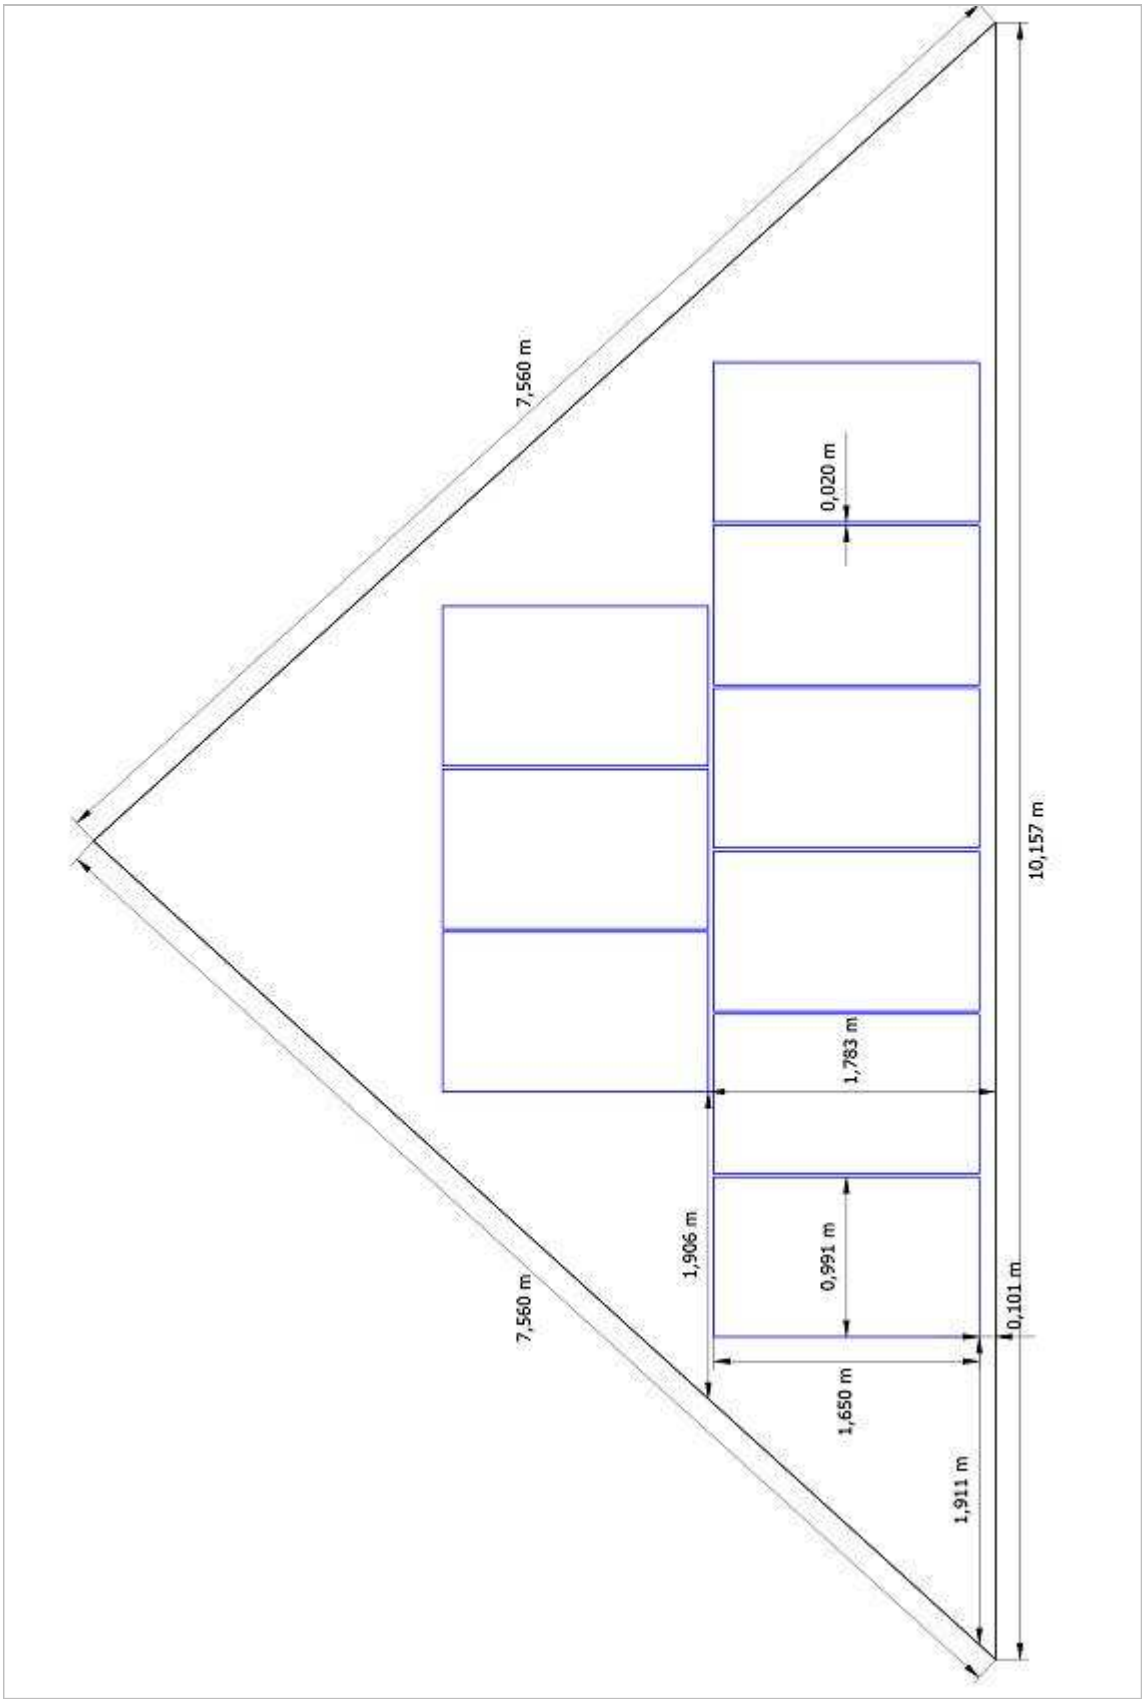

Dachfläche Süd