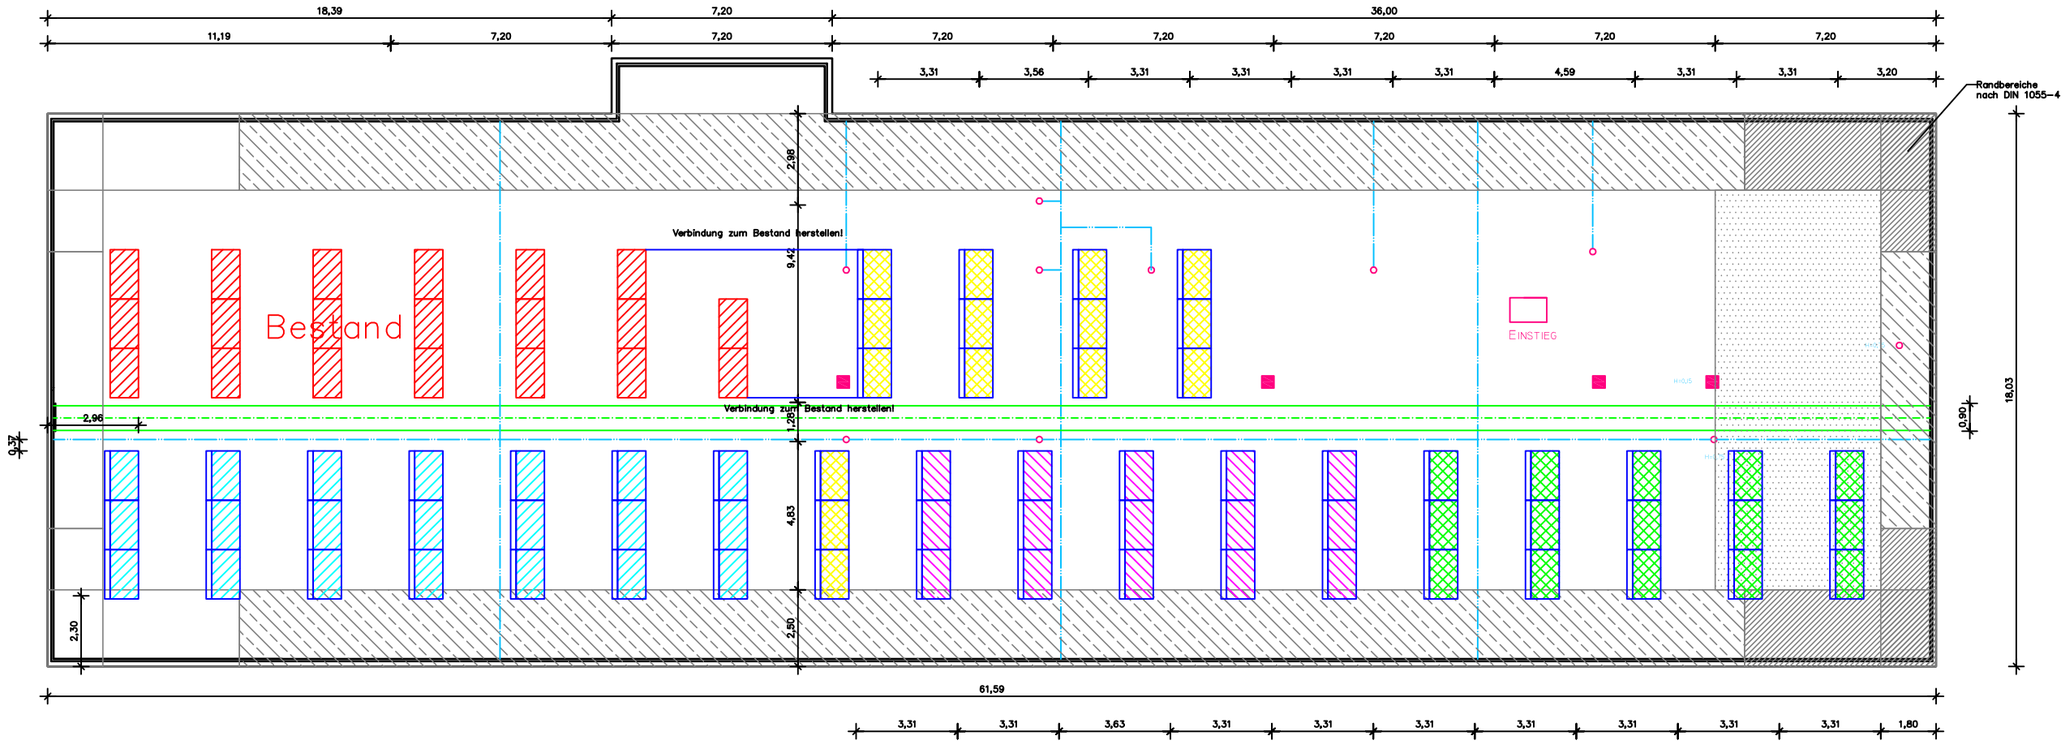


21x Solarwatt M220-60 GET AK 230 Wp
(bauseitige Beistellung)
1x NT5000 (EU) 21 Module

15x Solarwatt P210-60 GET AK 225 Wp
1x NT10000 (EU)

15x Solarwatt P210-60 GET AK 225 Wp
1x NT10000 (EU)

Bestand
Mai 2009

Realisierung September 2010
66x M220-60 GET AK

66x Solarwatt P210-60 GET AK
(21x bauseitige Beistellung)
1x NT 10000 (EU) 3x15 Module
1x NT5000 (EU) 21 Module

BLITZSCHUTZ
grabenartige Vertiefung
ABWASSER-DUNSTROHR DN100 ÜBER DACH
BETONSOCKEL

SBW SachsenSolar AG
01129 Dresden, Barbarastr. 41
Tel. 0351/8011854 - Fax 0351/8011855

Bauherr:
Laborschule Omse e.V.

Bauvorhaben:
Erweiterung PVA Laborschule Omse e.V.

Planinhalt:
Grundriss Modulanordnung

Erstellt: Wünsche

Datum: 21.09.2010

Maßstab im Original: M 1:200

Format im Original: A3

Plan-Nr.: