

KÜTRO GmbH & Co. KG • Rudolf-Diesel-Str. 13 a • 93326 Abensberg

Photovoltaikanlagen
Solarthermie für
Warmwasser und
Heizungsunterstützung
Wärmepumpen
Steuerungsbau
Haustechnik

Angebot Nr. 7737

für eine Photovoltaikanlage über 12,60 KWp

Seite: 1
Kunden Nr.: 13359
Bearbeiter: Sabine Weber
Datum: 20.09.2010

Sehr geehrter Herr Jobst,

wir bedanken uns für die Anfrage bezüglich der Installation einer Photovoltaikanlage und bieten Ihnen wie folgt, eine der möglichen Varianten an. Das Angebot umfasst die Lieferung und Montage der kompletten Anlage, sowie die notwendigen Vorbereitungsarbeiten am Zählerplatz zur Einspeisung ins örtliche Netz.

| Menge | | Text | Einzelpreis EUR | Gesamtpreis EUR |
|---------------|-------|---|--------------------|--------------------|
| 56,00 | Stck. | Solarmodul BP-3225N,ARC mit einer Nennleistung von 225 Wp Toleranz: -3/+5% Größe: 1667 x 1000 x 50 mm Leistungsgarantie: 12 Jahre auf 93%, 25 Jahre auf 85% Pmin MPP-Spannung 29,1 V / MPP-Strom 7,7 A | 468,00 | 26.208,00 |
| 1,00 | Stck. | Solarwechselrichter Fronius IG Plus 150 Nach der VDEW Richtlinie für den Parallelbetrieb von Eigenerzeugungsanlagen mit dem Niederspannungsnetz des EVU. Modular aufgebauter Wechselrichter mit multifunktionalem Display für den Innen- und Außenbereich. Wechselspannungsnennleistung 12,0 KW 3-phasig, PV Spannungsbereich 230-500 Vdc. Selbständig wirkende Freischaltstelle "ENS". Optional: | 3.618,00 | 3.618,00 |
| 1,00 | Stck. | Datenlogger profi Box - USB Messdatenerfassungseinheit Preis 315,00 € | | |
| 1,00 | Stck. | Fronius Com Card für IG Serie Preis 65,00 € | | |
| 2,00 | Std. | Montagestunde(n) Facharbeiter Preis á 40,00 € / Std. | | |
| 12,60 | KWp | Material für Unterkonstruktion Dachgestell aus Aluminiumprofil zur Befestigung des PV-Generators auf dem Dach nach Lastenermittlung laut DIN 1055; Haltebügel und alle weiteren Befestigungsteile aus Edelstahl; Solarkabel Radox 1 x 4 mm ² (1 x 6 mm ²) | 240,00 | 3.024,00 |
| 12,60 | KWp | Montage der Unterkonstruktion | 60,00 | 756,00 |
| Zwischensumme | | | | 33.606,00 |

KÜTRO GmbH & Co. KG

Rudolf Diesel Str. 13a, 93326 Abensberg
 Tel. 09443 92830-0 Fax. 09443 92830-28
 E-Mail: KueffnerJ@Kuetro.de, Kuetro.de

Angebot Nr. 7737

vom 20.09.2010

Seite: 2

| Menge | Text | Einzelpreis EUR | Gesamtpreis EUR |
|------------------------|--|--------------------|--------------------|
| Übertrag | | | 33.606,00 |
| 12,60 | KWp Montage und Verdrahtung der Solarmodule Verlegung der Gleichspannungskabel bis zum Generatoranschlußkasten Vorkonvektionierung mit Stecker bzw. Buchsen. Montage der Solarmodule auf der vorhandenen Unterkonstruktion | 100,00 | 1.260,00 |
| 12,60 | KWp Lieferung und Montage der Wechselrichter Verlegung der Gleichspannungsverkabelung vom Dach zum Platz der Wechselrichter. Montage des AC-Anschlußkastens. Bestückung mit Absicherung und Überspannungsschutz | 90,00 | 1.134,00 |
| 1,00 | Stck. OPTIONAL: Bestückung des Generatoranschlußkasten mit Überspannungsschutz, je nach geforderter Blitzschutzklasse Preis 260,00 € | | |
| 1,00 | Stck. Zählerschrank 1-reihig inkl. Installation bestehend aus: 1 Wandschrank 1/2 A 1 Zählerfeld kpl. BH2 1Z KA724B 1 Sicherungsautomaten 1 x 3 Hauptsicherungsautomaten S701 E 35 sel mit Quick Adapter 1 FI-Schutzschalter 1 Überspannungsschutz | 650,00 | 650,00 |
| 1,00 | Stck. Erdung des Solargenerators Lieferung und Setzen von 2 Tiefenerder. Verbindung vom Erder zur Potentialausgleichschiene | 250,00 | 250,00 |
| 1,00 | Pausch. Montagegerüst Das Beistellen sowie Auf- und Abbau eines Gerüstes ist bei einer Komplettmontage durch uns inklusiv, bei Selbstmontage muss das Gerüst bauseits gestellt werden! | | |
| Gesamt Netto | | | 36.900,00 |
| zzgl. 19,00 % USt. auf | | 36.900,00 | 7.011,00 |
| Gesamtbetrag | | | 43.911,00 |


Zahlbar innerhalb von 8 Tagen mit 2% Skonto, innerhalb von 14 Tagen netto

Liefer- und Montagezeitpunkt: zu vereinbaren

Zahlungsbedingungen: 90 % bei Modullieferung, 10 % bei Inbetriebnahme


Dieses Angebot ist freibleibend, Preisänderungen vorbehalten. Grundlage dieses Angebots sind die Allgemeinen Geschäfts- und Lieferbedingungen der Firma Kütro (siehe Rückseite von Seite 1.)

Mit freundlichen Grüßen

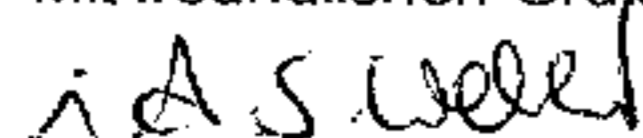

Josef Küffner

First gemauert!

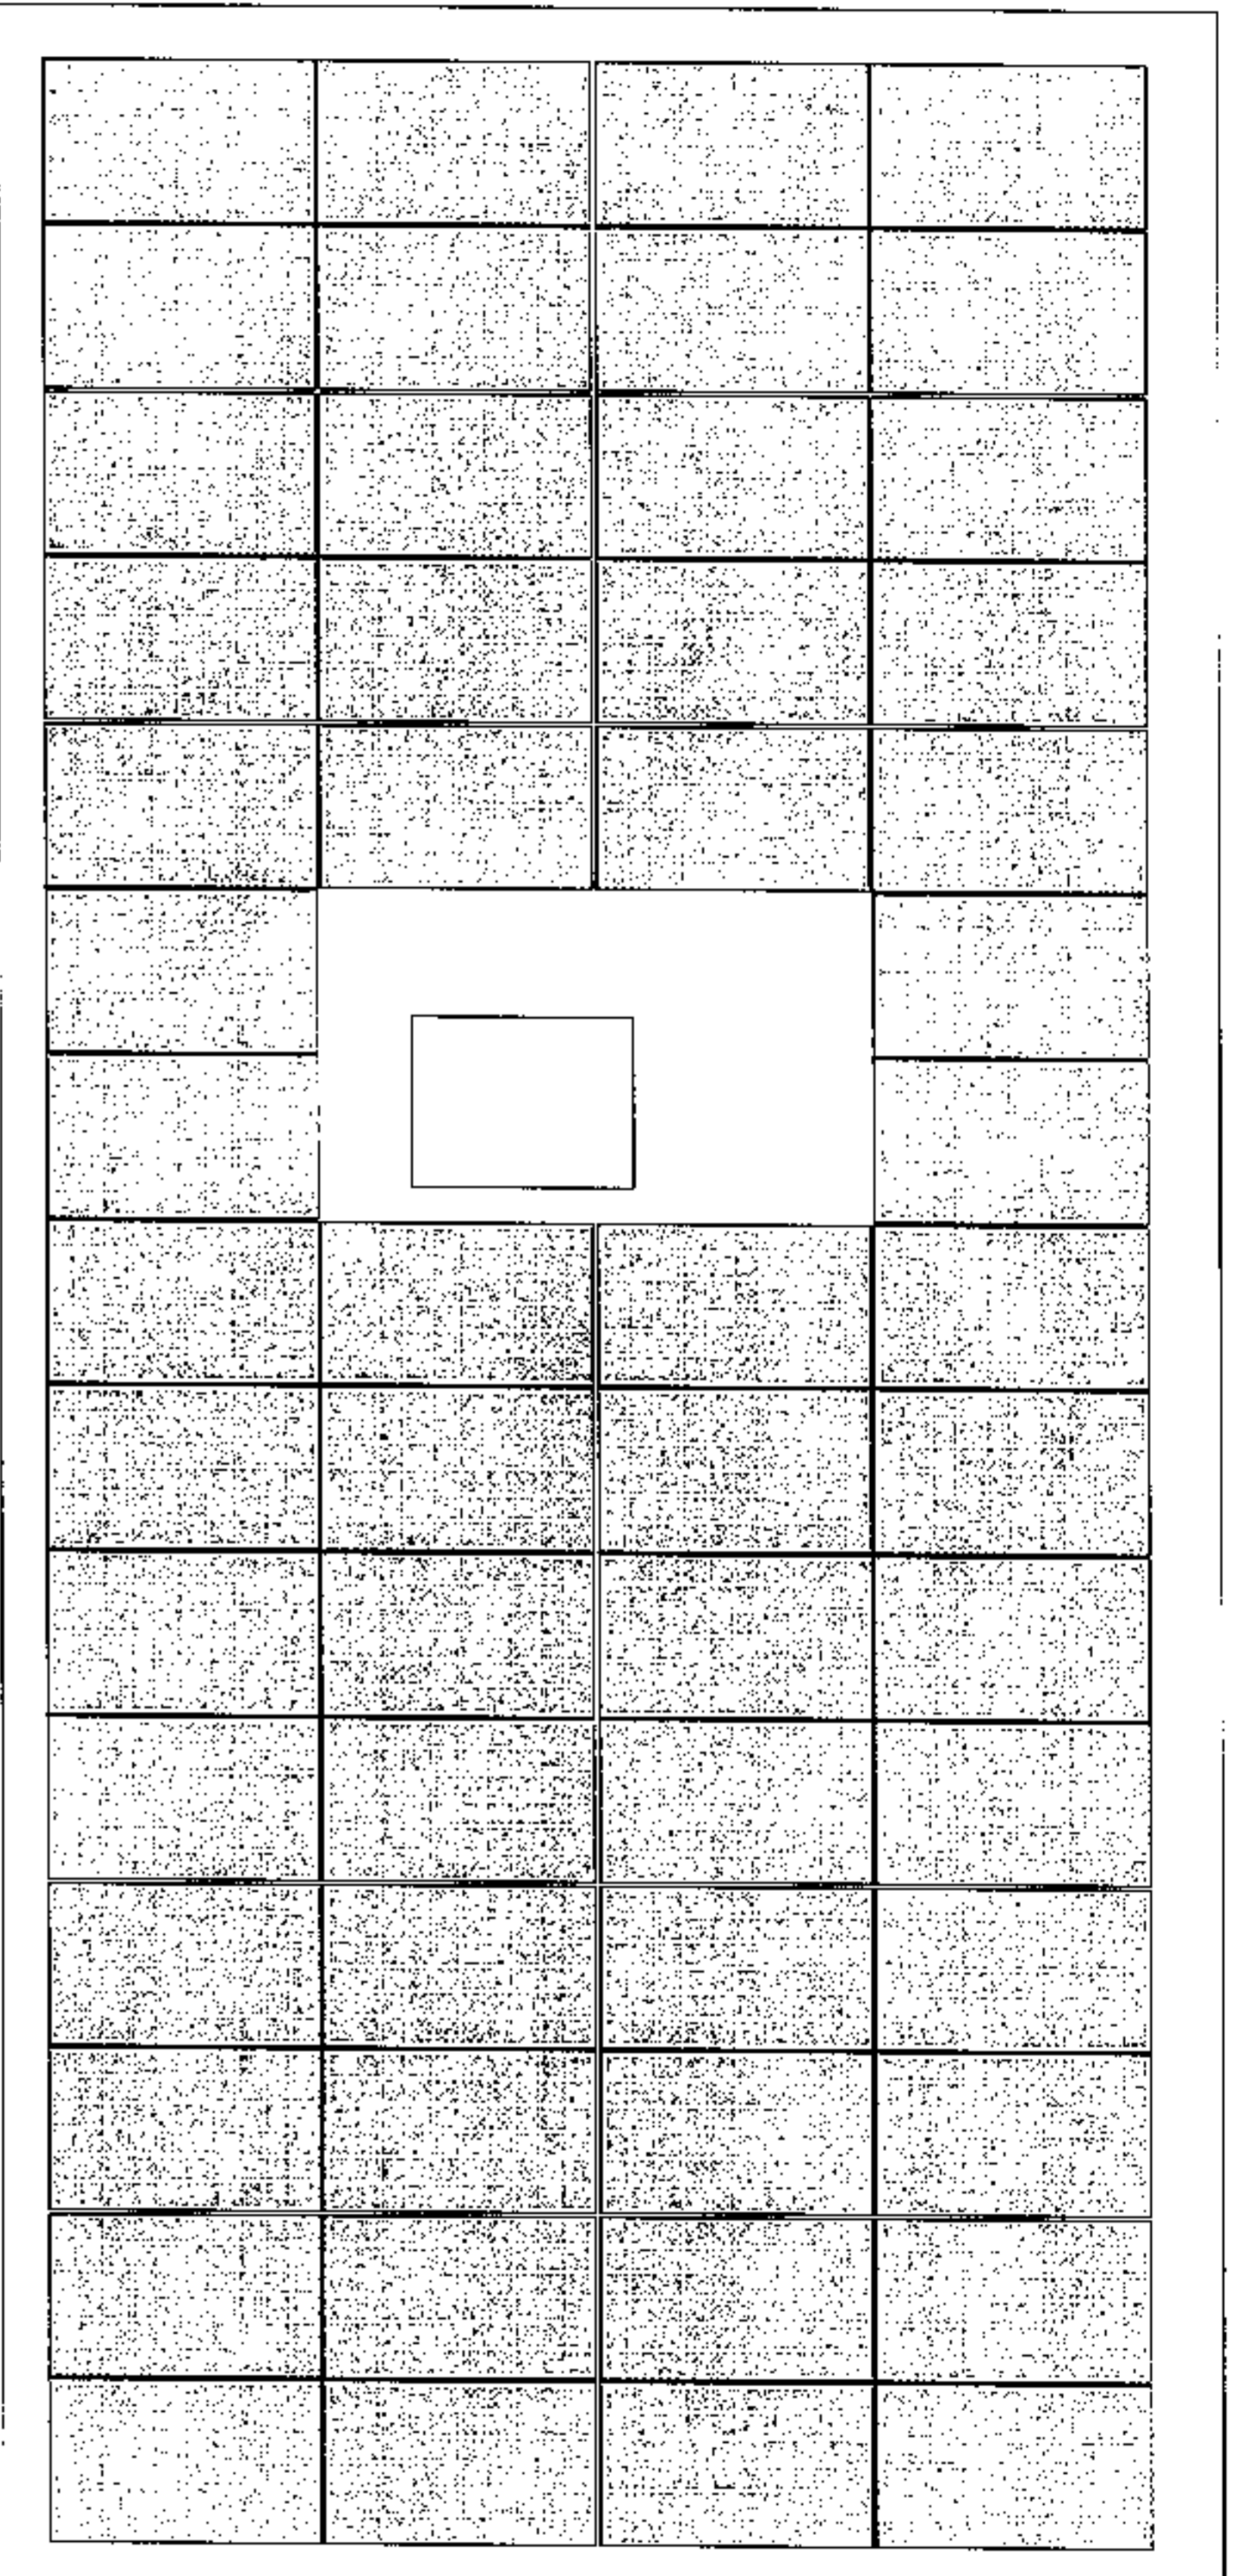

56 Module BP Solar 3225N à 225 Wp
Gesamtleistung: 12600 Wp

1 Wechselrichter Fronius IG Plus 150
4 Strings à 14 Module

KÜTRO

| | | | |
|------------|----------|---------------|----------|
| Zeichnung: | Wohnhaus | erstellt von: | Weber |
| Maßstab: | 1 : 100 | Datum: | 20.09.10 |

BP Solar 225 Wp / 12,60 KWP

Blatt:

1

Telefon:
08402/679